



# Miejscowy plan zagospodarowania przestrzennego dla fragmentu miejscowości Gościcino w Gminie Wejherowo

Załącznik do Uchwały nr XXXII/386/2021  
Rady Gminy Wejherowo  
z dnia 29 września 2021 r.

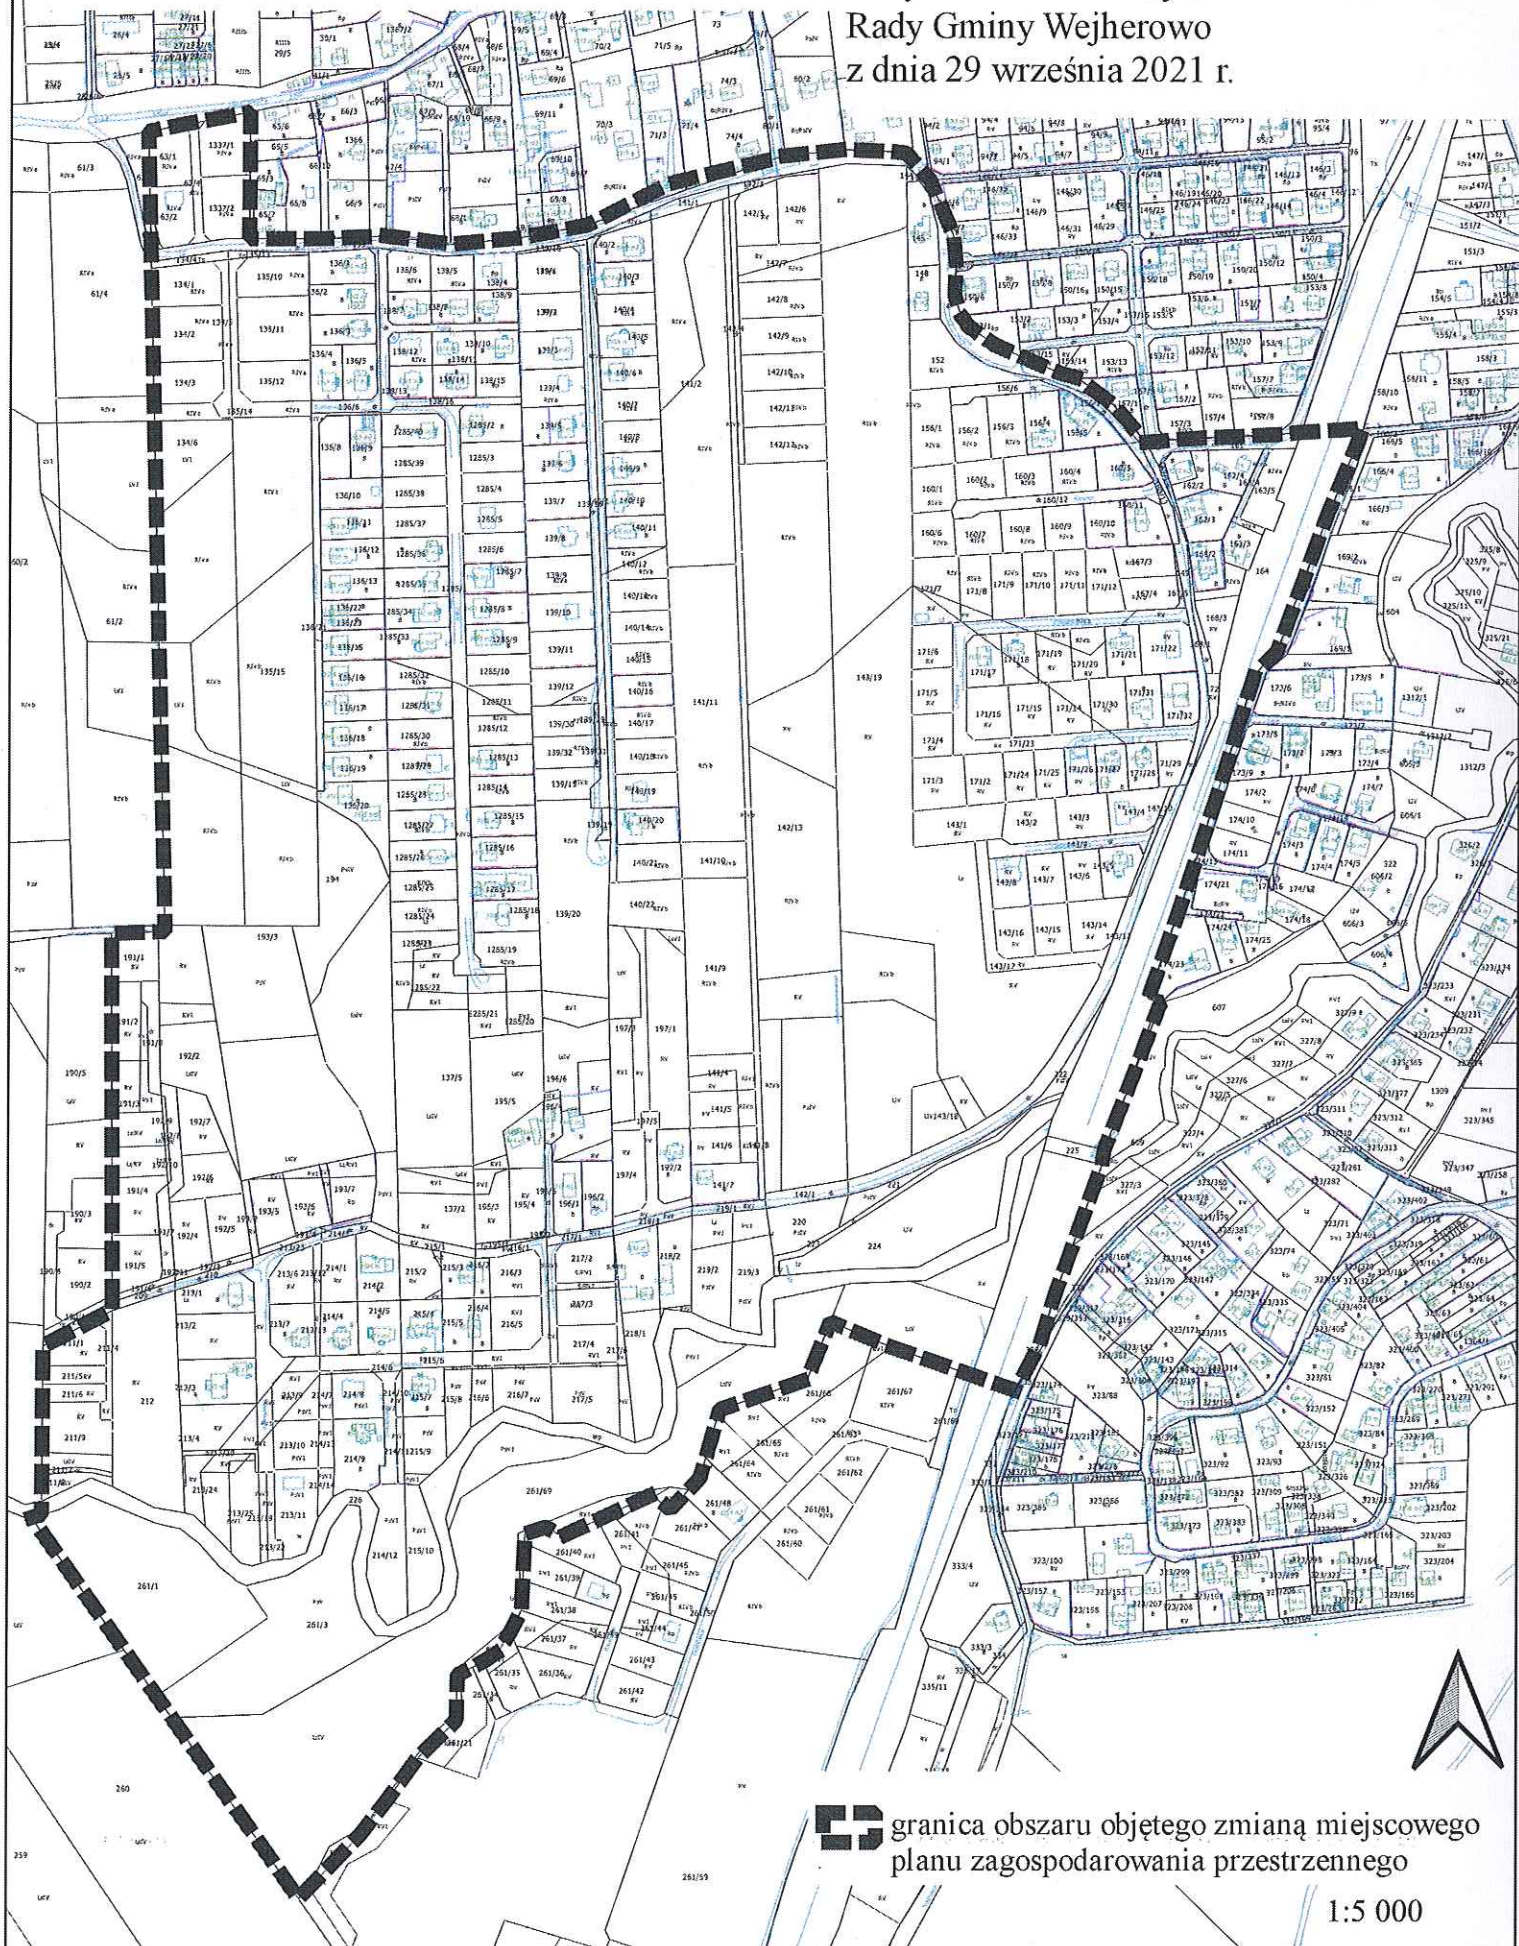

 granica obszaru objętego zmianą miejscowego planu zagospodarowania przestrzennego

1:5 000